Laqua

170 x 80 x 60

CARATTERISTICHE ELETTRICHE
ELECTRICAL FEATURES

Voltaggio *Voltage*	*220 Volt*
Tension *Tension*	*50 Hz*
Potenza motore IDROMASSAGGIO *WHIRPOOL motor power*	*0,8 hp (Standard)* *1,00 hp (4 mini-jet)*
Potenza assorbita IDROMASSAGGIO *WHIRPOOL absorbed power*	*810 Watt (Standard)* *930 Watt (4 mini-jet)*
Potenza motore AIRPOL *AIRPOL motor power*	*0,9 hp*
Potenza assorbita AIRPOOL *AIRPOOL absorbed power*	*700 Watt*
Stabilizzazione temperatura Temperature stabilize	*1300 Watt*

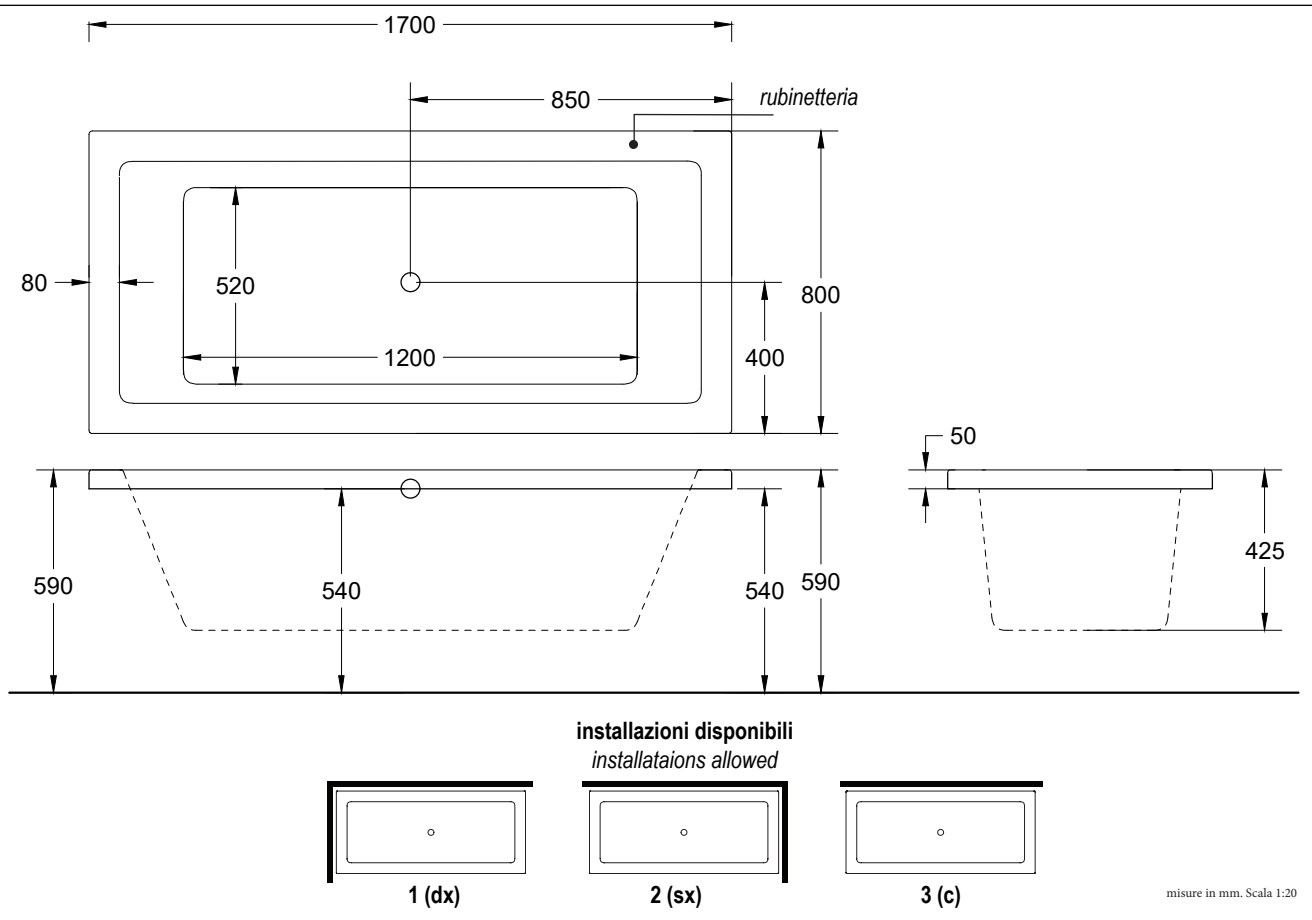

installazioni disponibili
installataions allowed

1 (dx) **2 (sx)** **3 (c)**

misure in mm. Scala 1:20

Jets Idromassagio *Whirpool Jets*	**Jets airpool**	**Contenuto Acqua**[1] *Water Content* [1] **lt**	**Peso di spedizione** *Delivery Weight* **kg**	**Volume di spedizione** *Delivery Volume* **m^3**
6	*12*	*248l*	*Kg*	**1,35**

I dati e le caratteristiche indicate non impegnano la Ditta, che si riserva il diritto di apportare tutte le modifiche ritenute opportune senza obbligo di preavviso o sostituzione.
Data and specifications given are not binding.Ditta reserves the right to make changes deemed appropriate without prior notice or obligation toupdate.

Laqua

170 x 80 x 60

Installazione idraulica - Installazione elettrica

Hydraulic Installation - Electrical Installation

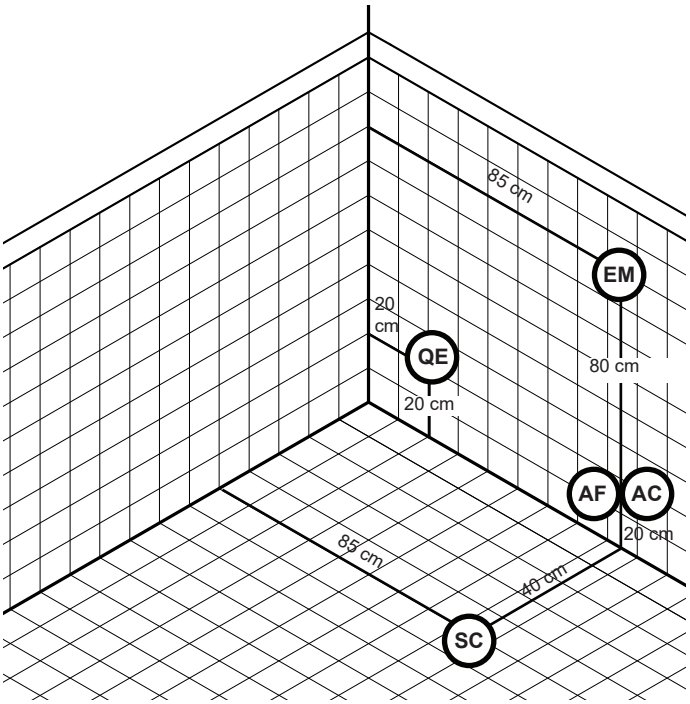

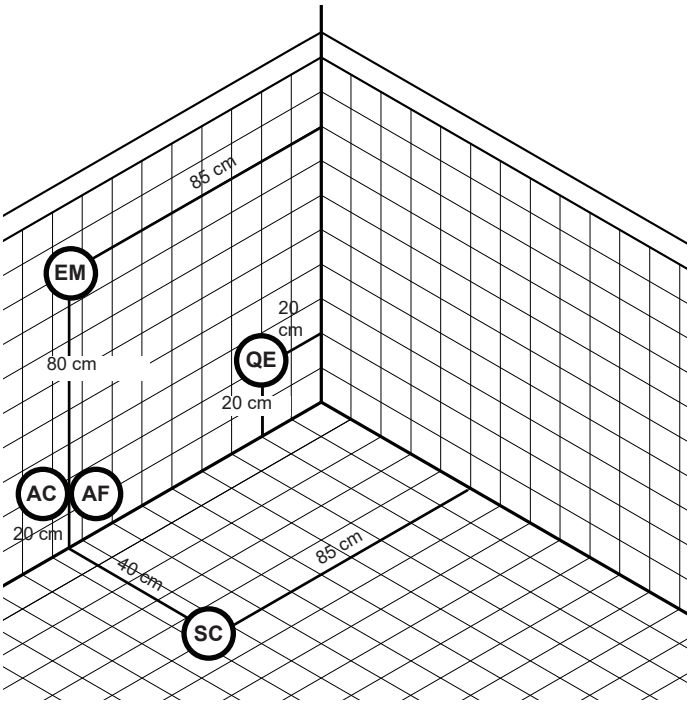

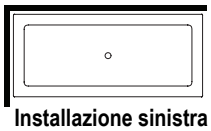

Installazione sinistra

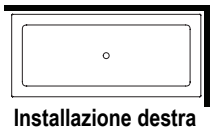

Installazione destra

A monte dell'impianto idraulico si consiglia di installare dei rubinetti filtro. L'Azienda declina problemi derivanti dalla mancata installazione dei suddetti

Allaccio acqua calda nel caso di vasca provvista di rubinetteria	AC	*Hot water connection should the bathtub be fitted with taps*
Allaccio acqua fredda nel caso di vasca provvista di rubinetteria	AF	*Cold water connection should the bathtub be fitted with taps*
Scarico a terra consigliato	SC	*Recommended grounded drain*
Allaccio alimentazione elettrica sezione minima del cavo 3 x 2,5 mmq lunghezza ml 2 circa Predisporre l'allaccio elettrico QE solo quando necessario.	QE	*Electrical connection with minimum cable section of 3 x 2,5 mmq,*
Allaccio rubinetteria muro	EM	*Connections for wall mounted taps*

Rubinetteria vasca - Sistemi di avviamento / *Bathtub taps - Starting system*

I dati e le caratteristiche indicate non impegnano la Ditta, che si riserva il diritto di apportare tutte le modifiche ritenute opportune senza obbligo di preavviso o sostituzione.
Data and specifications given are not binding.Ditta reserves the right to make changes deemed appropriate without prior notice or obligation toupdate.